




1
A16 COUPE DE MUR MUR LATÉRAL TYPIQUE Ech.: 1" = 1'-0"

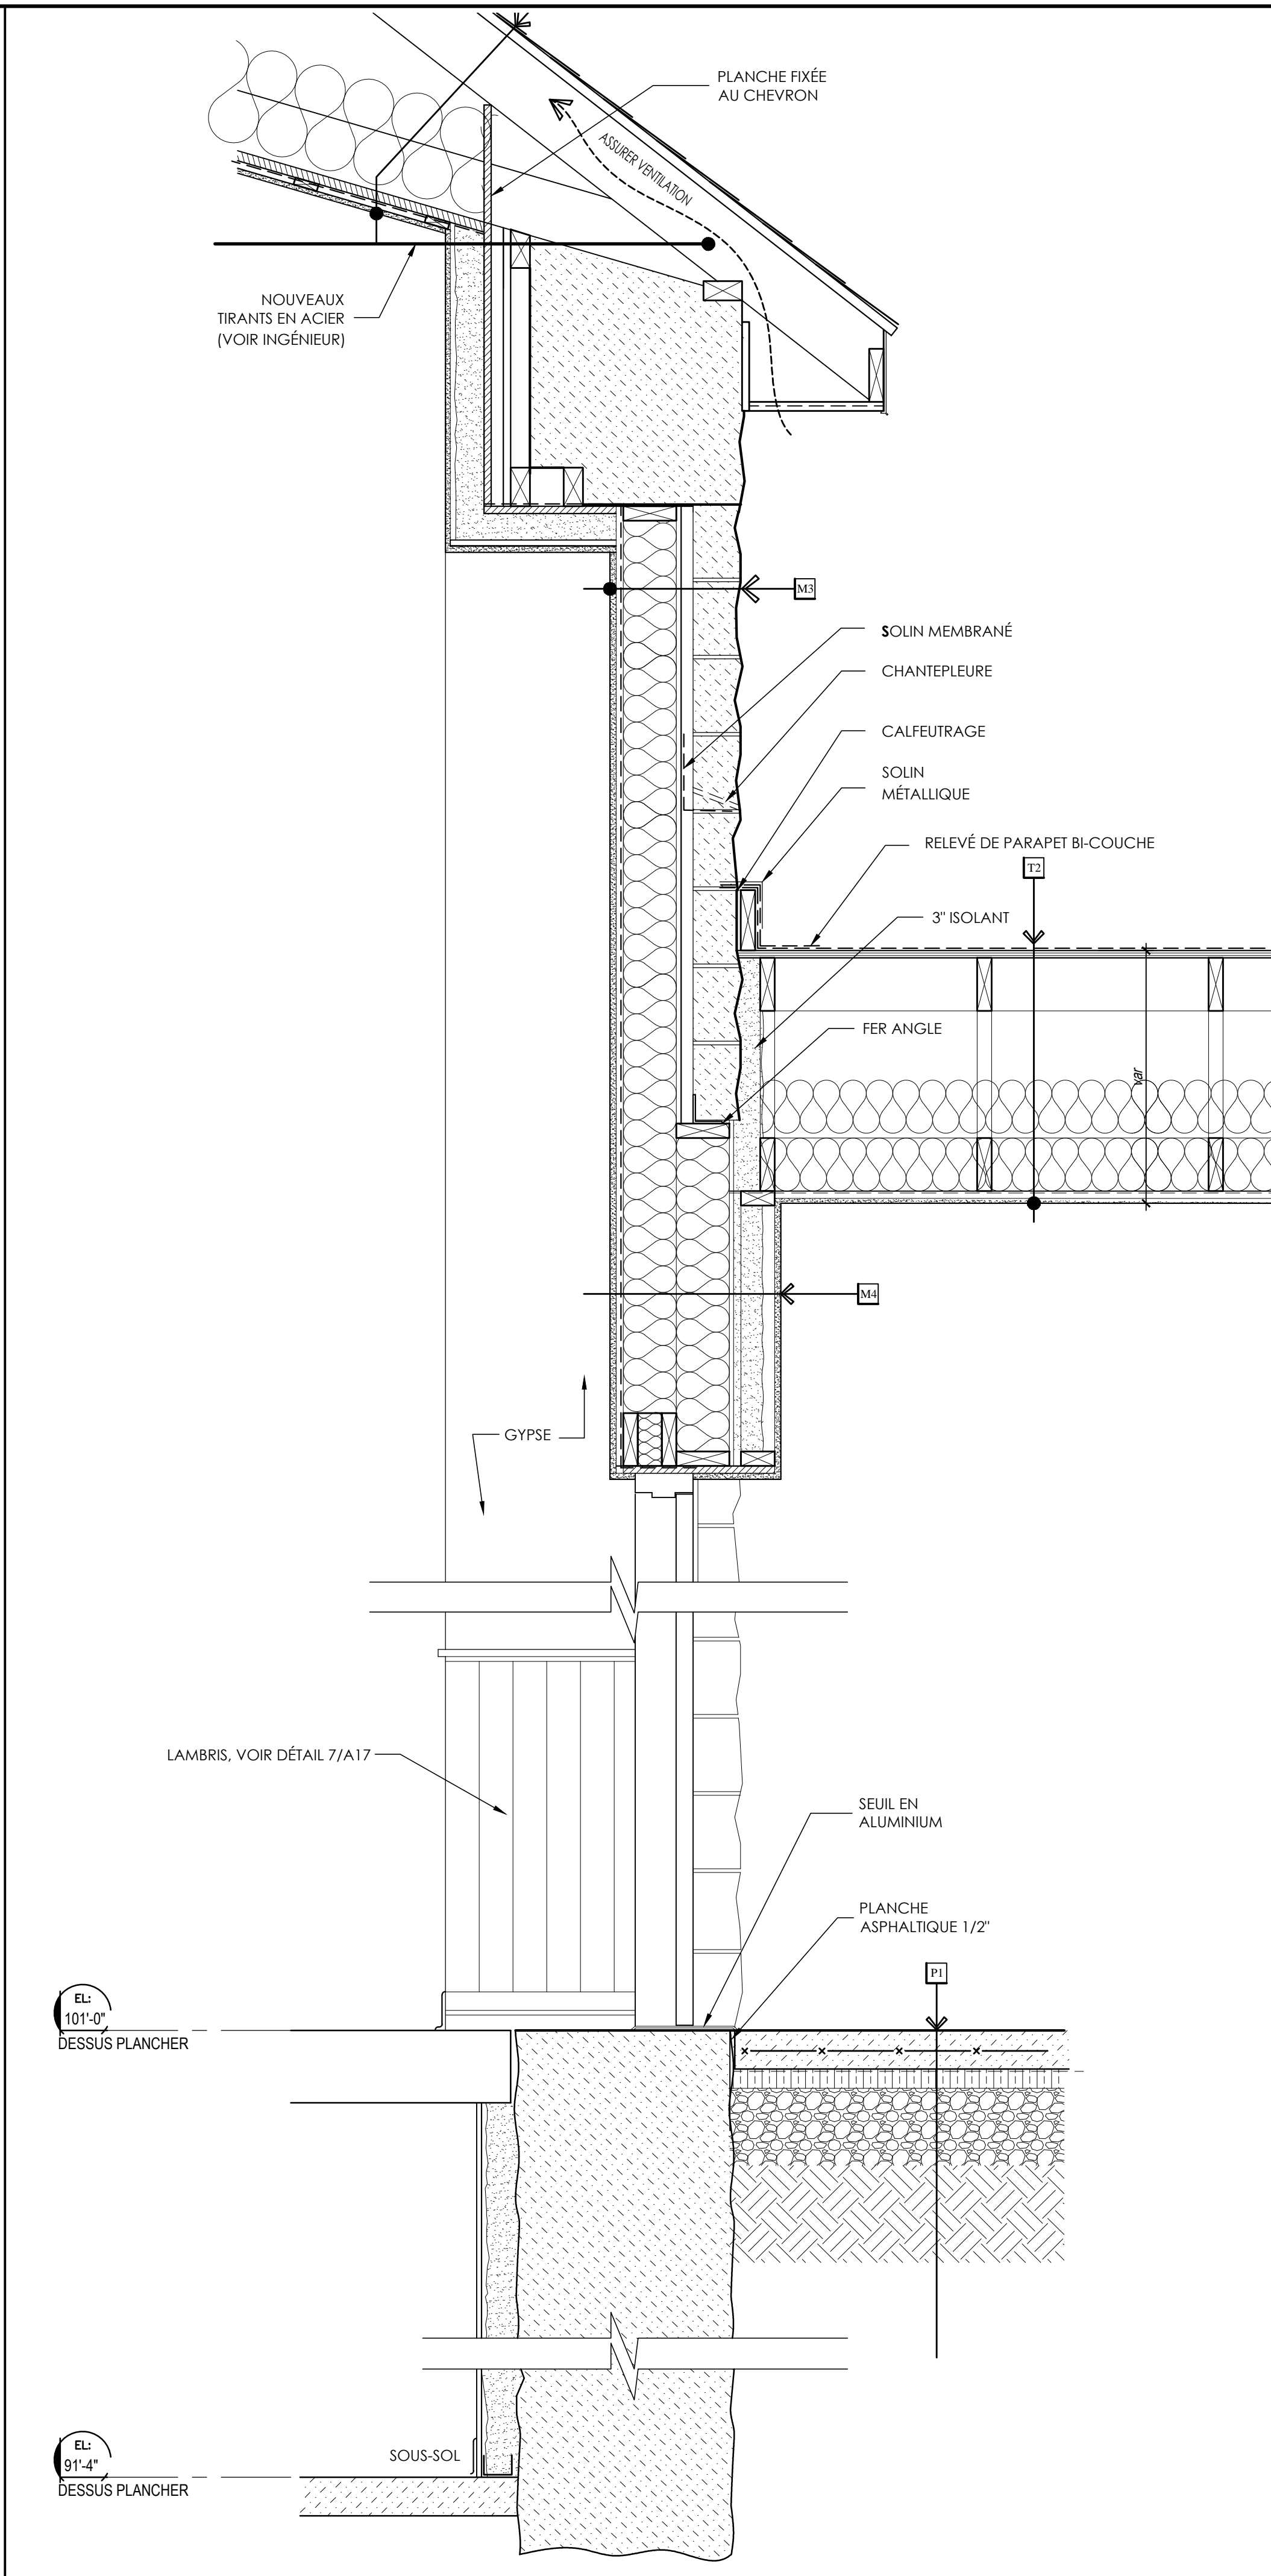

2
A16 COUPE DE MUR JONCTION ÉDICULE Ech.: 1" = 1'-0"

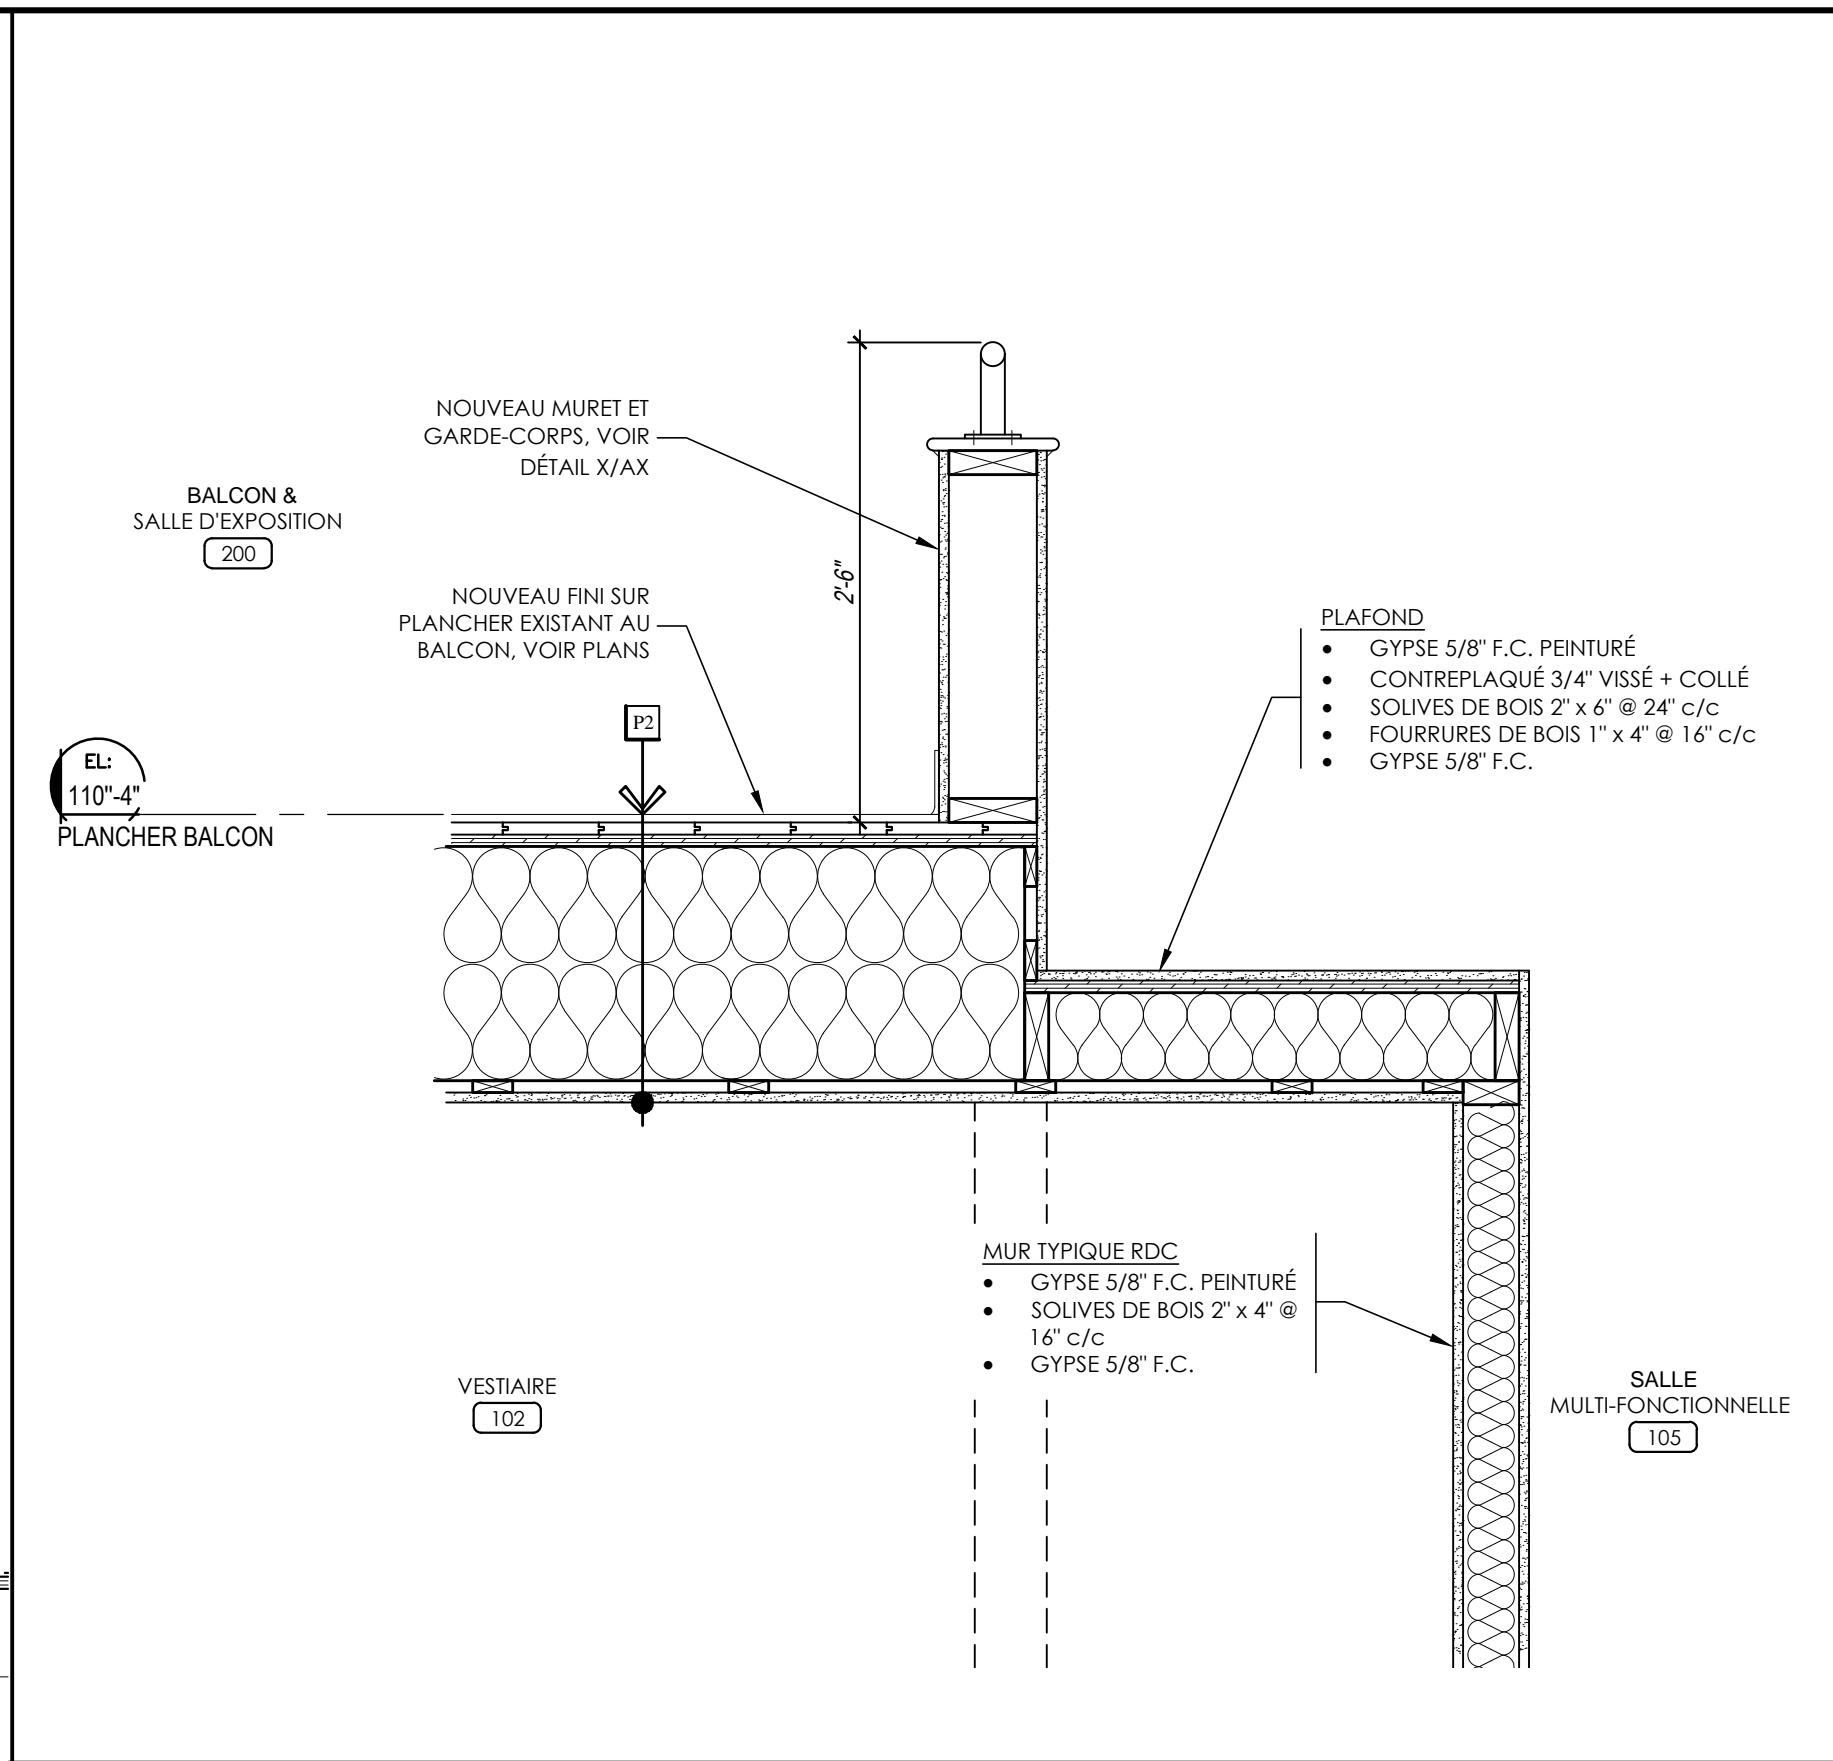

3
A16 COUPE PLAFOND AU-DESSUS DU VESTIAIRE Ech.: 1" = 1'-0"

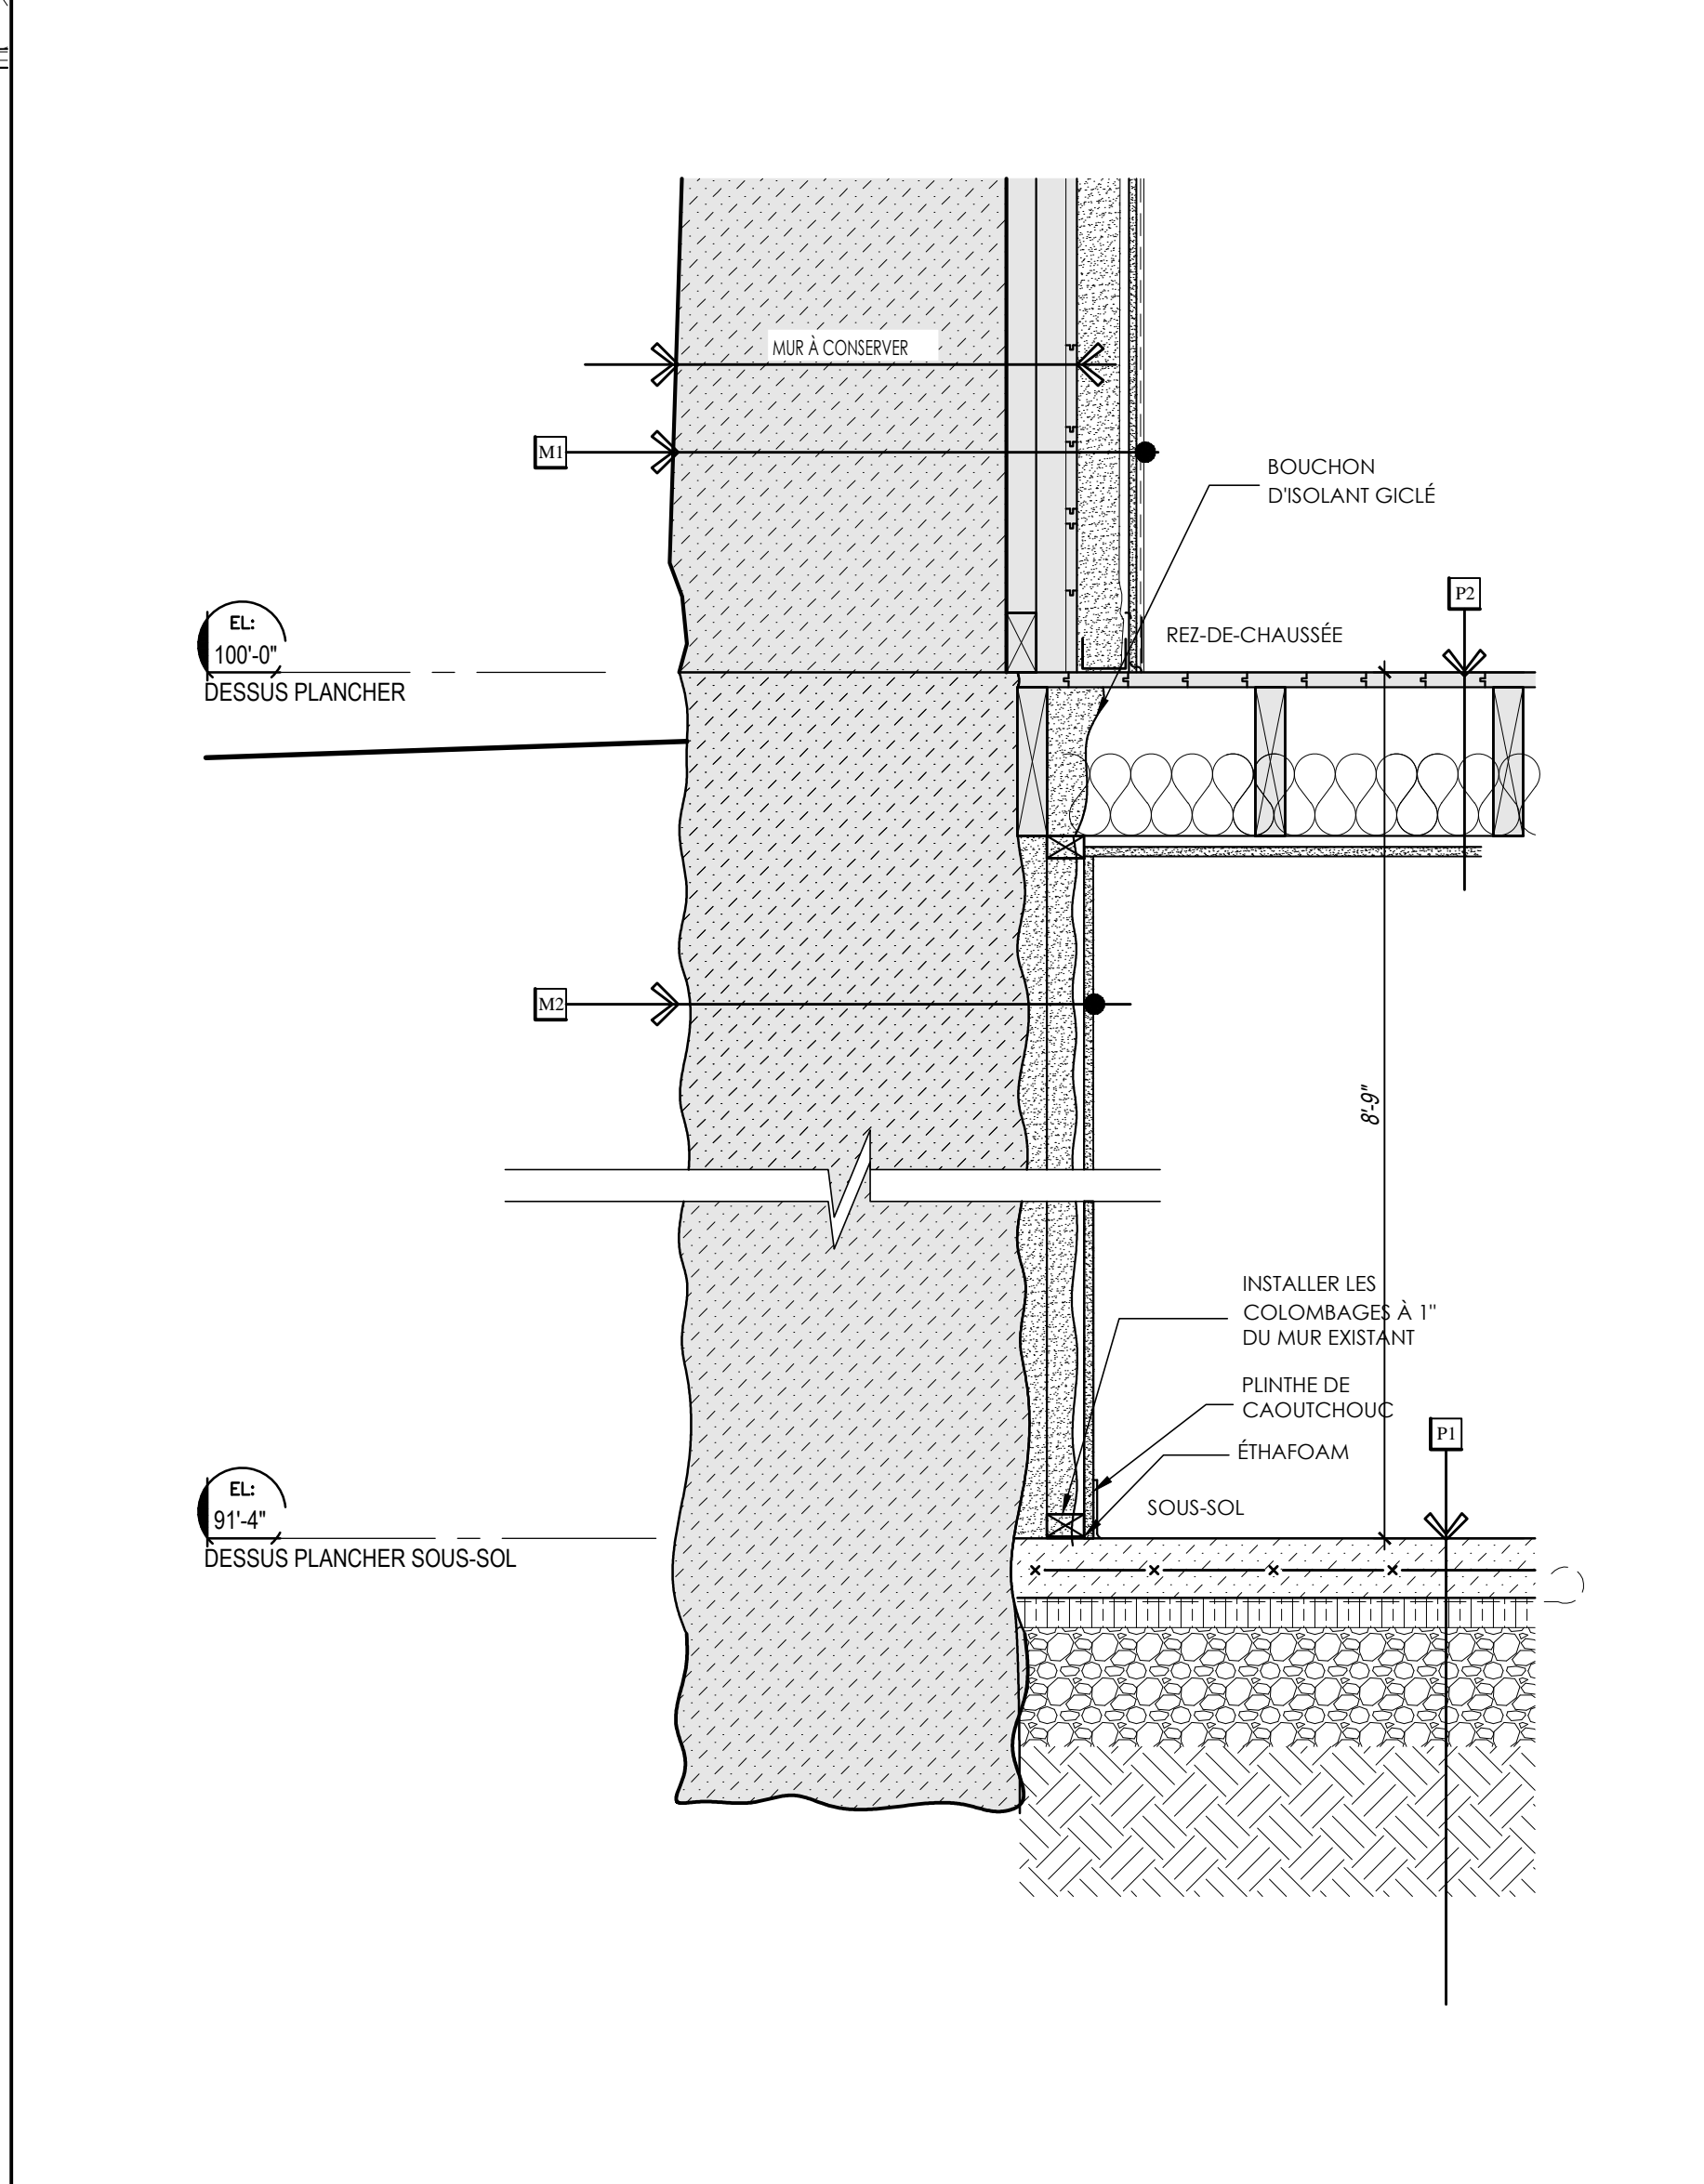

4
A16 COUPE DE MUR MUR À ISOLER AU SOUS-SOL Ech.: 1" = 1'-0"

ARCHITECTE: **EMERY architecte Inc.**
 Tél.: (450) 434-2660
 Fax.: (450) 979-9470
 38 Desjardins Est
 Sainte-Thérèse, Qué.
 J7E 1C1

CONSULTANT:

NOTES GÉNÉRALES:

-L'ENTREPRENEUR DEVRA, AVANT DE COMMENCER SON TRAVAIL, POSSÉDER DES PLANS ÉMIS POUR CONSTRUCTION, PRENDRE ET VÉRIFIER SUR PLACE TOUTES LES DIMENSIONS ET AVISER L'ARCHITECTE DE TOUTES ERREURS OU OMISSIONS. AUCUN SUPPLÉMENT OU CRÉDIT NE SERA ACCEPTÉ PAR L'ARCHITECTE, À MOINS QU'IL AIT ÉTÉ APPROUVÉ PAR LE OU LES SIGNATAIRES DU CONTRAT.

-AUCUNE DIMENSION NE DOIT ÊTRE MESURÉE À L'ÉCHELLE SUR LES PLANS.

-AUCUNE FOUILLE DESTRUCTIVE N'AYANT ÉTÉ EFFECTUÉE POUR IDENTIFIER LES DIFFÉRENTS MATÉRIAUX DES CLOISONS, RETOMBÉES DE PLAFOND ET OU AUTRES ÉLÉMENTS EXISTANTS, LES DIFFÉRENTS HAUTEURS, LES DESCRIPTIONS ÉNUMÉRÉES CI-DESSOUS SONT DONC APPROXIMATIVES ET NON EXHAUSTIVES; L'ENTREPRENEUR DOIT S'ASSURER DE VÉRIFIER ET D'IDENTIFIER SUR LE SITE LES COMPOSITIONS EXACTES DES CLOISONS À DÉMOLIR, MODIFIER ET OU CONSERVER.

-TOUTES LES DIMENSIONS EXISTANTES INDIQUÉES SUR LES PLANS SONT BASÉES SUR LES PLANS PRÉPARÉS SUITE AU RELEVÉ DES CONDITIONS EXISTANTES. TOUTEFOIS CES DIMENSIONS NE PEUVENT ÊTRE CONSIDÉRÉES COMME PRÉCISES ET OU FINALES NI REPRÉSENTANT EXACTEMENT UN PROFIL FIDÈLE AU BÂTIMENT EXISTANT. PAR CONSÉQUENT, AVANT TOUTE FABRICATION L'ENTREPRENEUR DEVRA S'ASSURER DE LA CONCORDANCE DES NOUVELLES DIMENSIONS PAR RAPPORT AUX DIMENSIONS EXISTANTES RÉELLES.

-TOUT MATÉRIEL EXISTANT RÉCUPÉRÉ POUR LA NOUVELLE CONSTRUCTION DEVRA ÊTRE INSPECTÉ ET APPROUVÉ PAR LE PROPRIÉTAIRE AVANT DE PROCÉDER À SON INSTALLATION. LES MATÉRIAUX DEVRONT ÊTRE INTACTS, LIBRES DE TOUT DÉBRIS, MOISSISSURÉS OU TOUT AUTRE ÉLÉMENT POUVANT EN REDUIRE L'EFFICACITÉ.

DATE	ÉMIS POUR:	PAR
18.01.16	ÉMIS POUR SOUMISSION	FE
30.04.15	RÉVISION FENESTRATION	FE
01.04.15	ÉMIS POUR SOUMISSION	FE
05.01.15	RÉVISION GÉNÉRALE	FE



CLIENT: **Val des Lacs**

PROJET: **Rénovation & agrandissement du Centre Communautaire**

NOM DU DESSIN: **Coupes de mur**

PHASE: **COORDINATION**

DATE: **5 JANVIER 2015**

ECHELLE: 1" = 1'-0" No. PROJET: EA 0812-12

DESSINÉ PAR: Cyn FEUILLE No. A16

CONÇU PAR: F.E. VÉRIFIÉ PAR: F.E.